

**SIMBOLOGÍA**

SUBCUENCA (Hectáreas)

1	2,737.18
2	230.65
3	1,026.60
4	303.22
5	798.11

ESCURRIMIENTOS  
DRENES EXISTENTES  
DRENES PROPUESTOS

COTA 5.50 M  
ÁREA NO URBANIZABLE SUJETA AL DECRETO  
15/SEPTIEMBRE/1981

CURVA A 5.00 M  
ESCALADA DEL PLANO  
ORIGINAL N° 2510-C-0201-A

TRAZO DE PROYECTO  
DQUES PROYECTO TAMESI

**SIMBOLOGÍA BASE:**

—	LÍMITE ESTATAL	—	VÍA FERREA
- - -	LÍMITE MUNICIPAL	—	ZONA URBANA
—	VALIDAD	—	GOLFO DE MEXICO
—	SISTEMA LAGUNARIO AGUA / TULAR		

Con fundamentos en lo dispuesto por los artículos  
12, 84, 87, 88, 69, 77, 78, 84, 85, 86, 89 y demás relativos  
aplicables de la Ley de Asentamientos Humanos,  
Ordenamiento Territorial y Desarrollo Urbano  
vigente en el Estado de Tamaulipas, SE APRUEBA  
la Actualización del Programa Municipal de  
Desarrollo Urbano de Altamira, Tamps.

C. ALMA LÓPEZ AMPARÁN CRUZ  
PRESIDENTE MUNICIPAL DE ALTAMIRA

LIC. CUALITEMOC ZALETA ALONSO  
SECRETARIO DEL AYUNTAMIENTO DE ALTAMIRA


ARQ. PATRICIA HERNÁNDEZ REYNA  
SECRETARIO DE OBRAS PÚBLICAS,  
DESARROLLO URBANO, ECOLOGÍA Y MEDIO  
AMBIENTE DE ALTAMIRA

ARQ. ROSARIO CRUZ MORALES ZARATE  
DIRECTOR DE DESARROLLO URBANO  
DE ALTAMIRA

NOMBRE DEL PLANO  
**"CUENCAS 20-30"**

APROBACIÓN:  
EN LA SESIÓN ORDINARIA DE CABILDO NÚMERO 38,  
CELEBRADA EL 29 DE DICIEMBRE DE 2020.

ESCALA GRÁFICA:	LOCALIZACIÓN:
NORTE:	
DICIEMBRE - 2020	CLAVE DEL PLANO:
	<b>E-06</b>

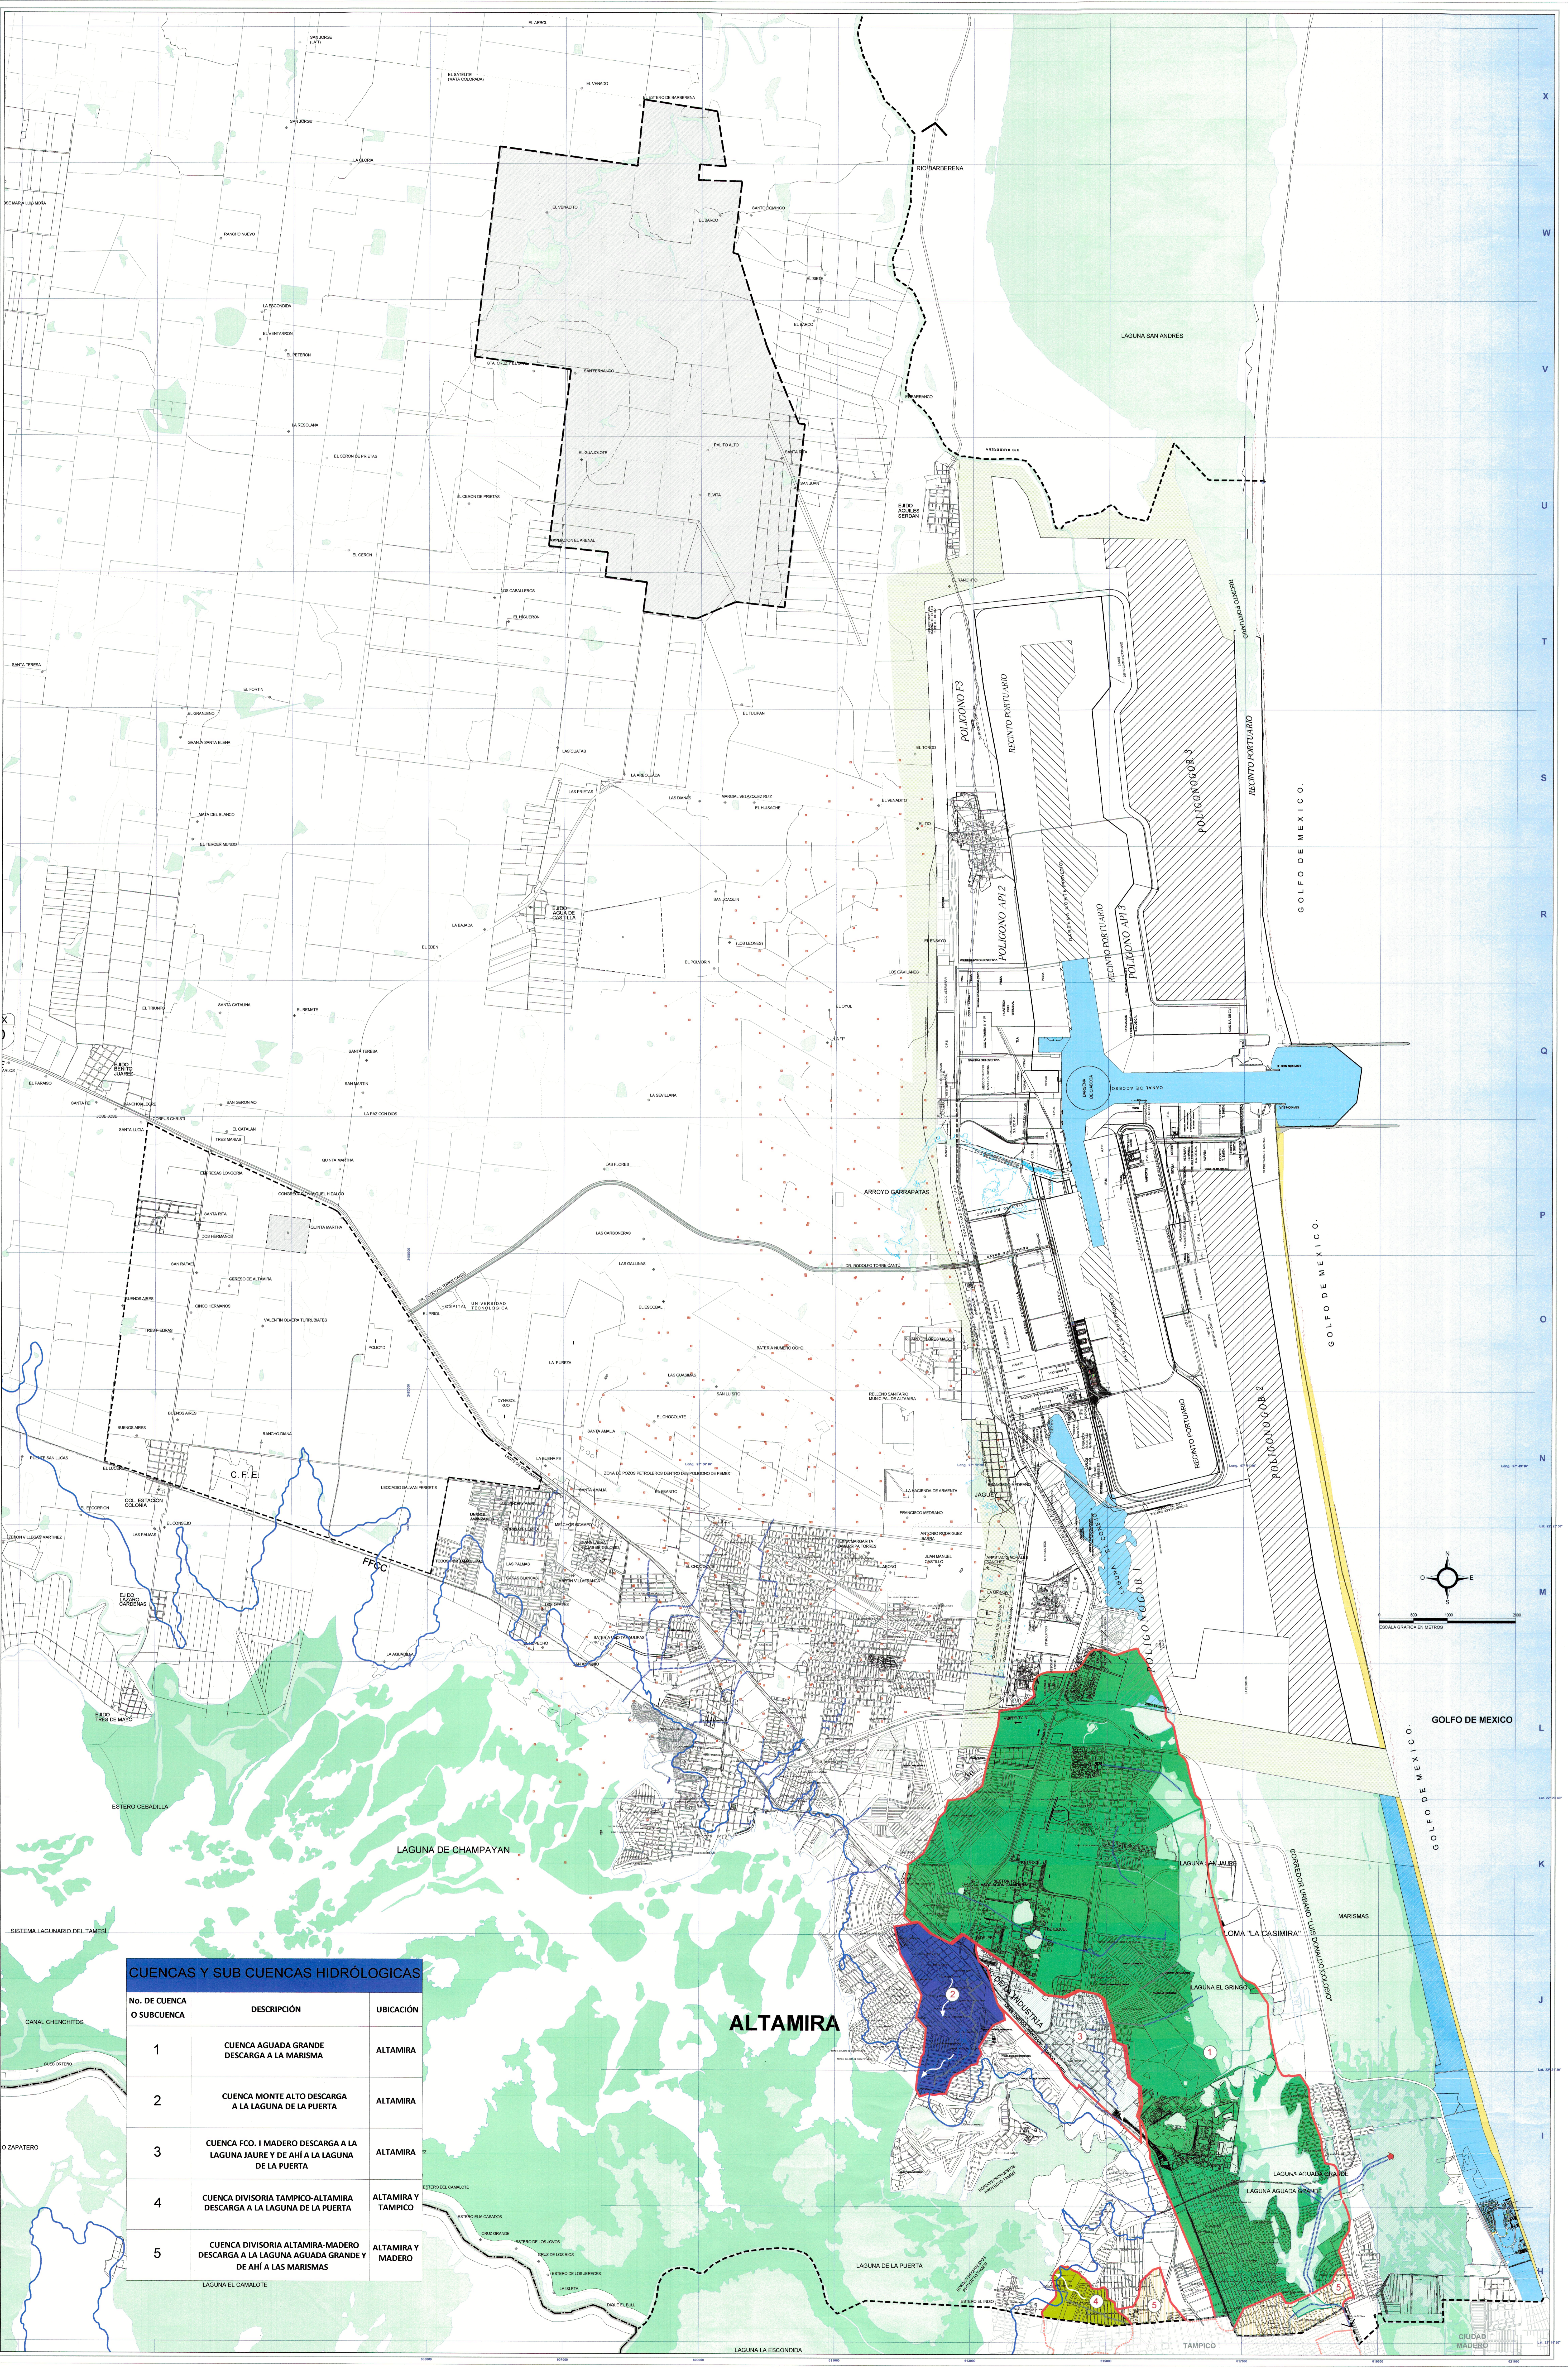

**CUENCAS Y SUB CUENCAS HIDROLÓGICAS**

No. DE CUENCA O SUBCUENCA	DESCRIPCIÓN	UBICACIÓN
1	CUENCA AGUADA GRANDE DESCARGA A LA MARISMA	ALTAMIRA
2	CUENCA MONTE ALTO DESCARGA A LA LAGUNA DE LA PUERTA	ALTAMIRA
3	CUENCA FCO. I MADERO DESCARGA A LA LAGUNA JAURE Y DE AHI A LA LAGUNA DE LA PUERTA	ALTAMIRA
4	CUENCA DIVISORIA TAMPICO-ALTAMIRA DESCARGA A LA LAGUNA DE LA PUERTA	ALTAMIRA Y TAMPICO
5	CUENCA DIVISORIA ALTAMIRA-MADERO DESCARGA A LA LAGUNA AGUADA GRANDE Y DE AHI A LAS MARISMAS	ALTAMIRA Y MADERO

**ALTAMIRA**

